


- LEGENDA MATERIÁLŮ:**
- Vápenopísková cihla SENDWIX 16DF-LDE tl.240mm + lepidlo PROFIMIX ZM 921
  - Vápenopísková cihla SENDWIX 10DF-LPE tl.150mm + lepidlo PROFIMIX ZM 921
  - Vápenopísková cihla SENDWIX 4DF-LDE tl.115mm + lepidlo PROFIMIX ZM 921
  - Vnější kontaktní zateplovací systém ROCKWOOL fasrock LL tl.150mm na fasádu, tl. 100mm na sokl
  - SDK předstěna v koupelnách (voděodolný)
  - Zámková dlaždice BEST - BASE (barva přírodní)
  - Zatravnňovací dlaždice BEST - VEGA (barva přírodní)
  - BETON C16/20 s vloženou výztuží KARI SÍŤ Ø5mm, OKA 100/100 (KD35) z oceli 10 505 (R) při obou površích
  - BETONOVÁ MAZANINA
  - EPS 100 - polodrážka
  - ŠTĚRKODŘŤ
  - PŮVODNÍ ZEMINA

**TABULKA MÍSTNOSTÍ:**

No.	POPIS	m <sup>2</sup>
JEDNOTKA A 78,00 m <sup>2</sup>	1A.01 VSTUP	4,60 m <sup>2</sup>
	1A.02 WC	1,60 m <sup>2</sup>
	1A.03 CHODBA	3,80 m <sup>2</sup>
	1A.04 TECHNICKÁ MÍST.	3,80 m <sup>2</sup>
	1A.05 KOUPELNA	4,90 m <sup>2</sup>
	1A.06 OBÝVÁK A KUCH.	23,90 m <sup>2</sup>
	1A.07 POKOJ 1	13,50 m <sup>2</sup>
	1A.08 POKOJ 2	10,90 m <sup>2</sup>
	1A.09 POKOJ 3	11,00 m <sup>2</sup>
JEDNOTKA B 78,00 m <sup>2</sup>	1B.01 VSTUP	4,60 m <sup>2</sup>
	1B.02 WC	1,60 m <sup>2</sup>
	1B.03 CHODBA	3,80 m <sup>2</sup>
	1B.04 TECHNICKÁ MÍST.	3,80 m <sup>2</sup>
	1B.05 KOUPELNA	4,90 m <sup>2</sup>
	1B.06 OBÝVÁK A KUCH.	23,90 m <sup>2</sup>
	1B.07 POKOJ 1	13,50 m <sup>2</sup>
	1B.08 POKOJ 2	10,90 m <sup>2</sup>
	1B.09 POKOJ 3	11,00 m <sup>2</sup>
UŽITNÁ PLOCHA		156,00 m <sup>2</sup>
ZASTAVĚNÁ PLOCHA		187,70 m <sup>2</sup>

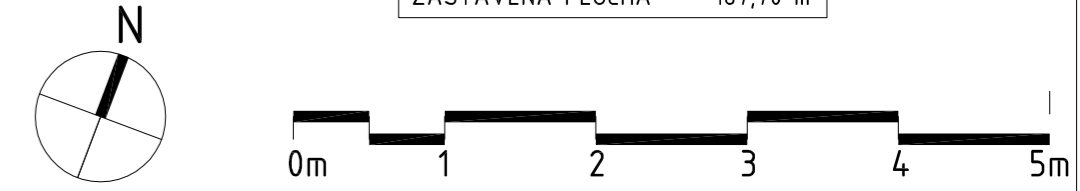

<b>PRAJAGA</b> U Lužického semináře 103/34 Praha 1 - Malá Strana, 118 00 GSM : + 420 608 702 512 mail : potdauf@prajaga.cz	NÁZEV STAVBY <b>VÝSTAVBA RODINNÝCH DOMŮ PODLEŠÍN (Za Humny)-          parc.č.: 144, 143, 242/1, k.ú.: 723983 Podlešín</b>	INVESTOR <b>PORTAMA s.r.o.</b> Pavla Švandý ze Semčic 1073/3, Praha 3-Smíchov, 150 00	ČÍSLO PARÉ :
	VYPRACOVAL Ing.arch.Martin Potdauf	<b>D.1.1. ARCHITEKTONICKÉ A          STAVEBNÍ ŘEŠENÍ</b>	
ZODPOVĚRNÝ PROJEKTANT Ing.arch.Martin Potdauf	<b>PŮDORYS TYPOVÉHO DOMU I, II, V -VII          NÁVRH</b>		
HLAVNÍ INŽENÝR PROJEKTU Ing.arch.Martin Potdauf	DATUM 06/2022	MĚŘÍTKO 1:50	FORMÁT A2
AUTOR Ing.arch.Martin Potdauf	STUPEŇ <b>DOKUMENTACE PRO ÚZEMNÍ ŘÍZENÍ A          STAVEBNÍ POVOLENÍ</b>		

TENTO NÁVRH JE DUŠEVNÍM VLASTNICTVÍM AUTORA A JE CHRÁNĚN VE SMYSLU "AUTORSKÉHO ZÁKONA" (Č.121/2000 SB.)